



felix

glücklich wohnen


WOHNUNG 19

Staffelgeschoss


4 Zimmer

ca. 100,50 m²

LAGE IM GESCHOSS

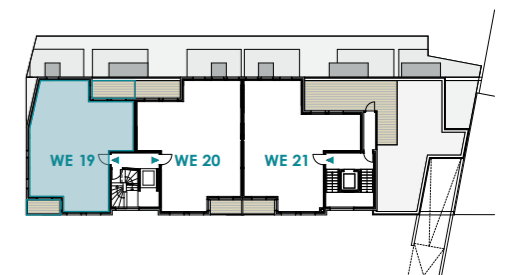

LAGE IM OBJEKT

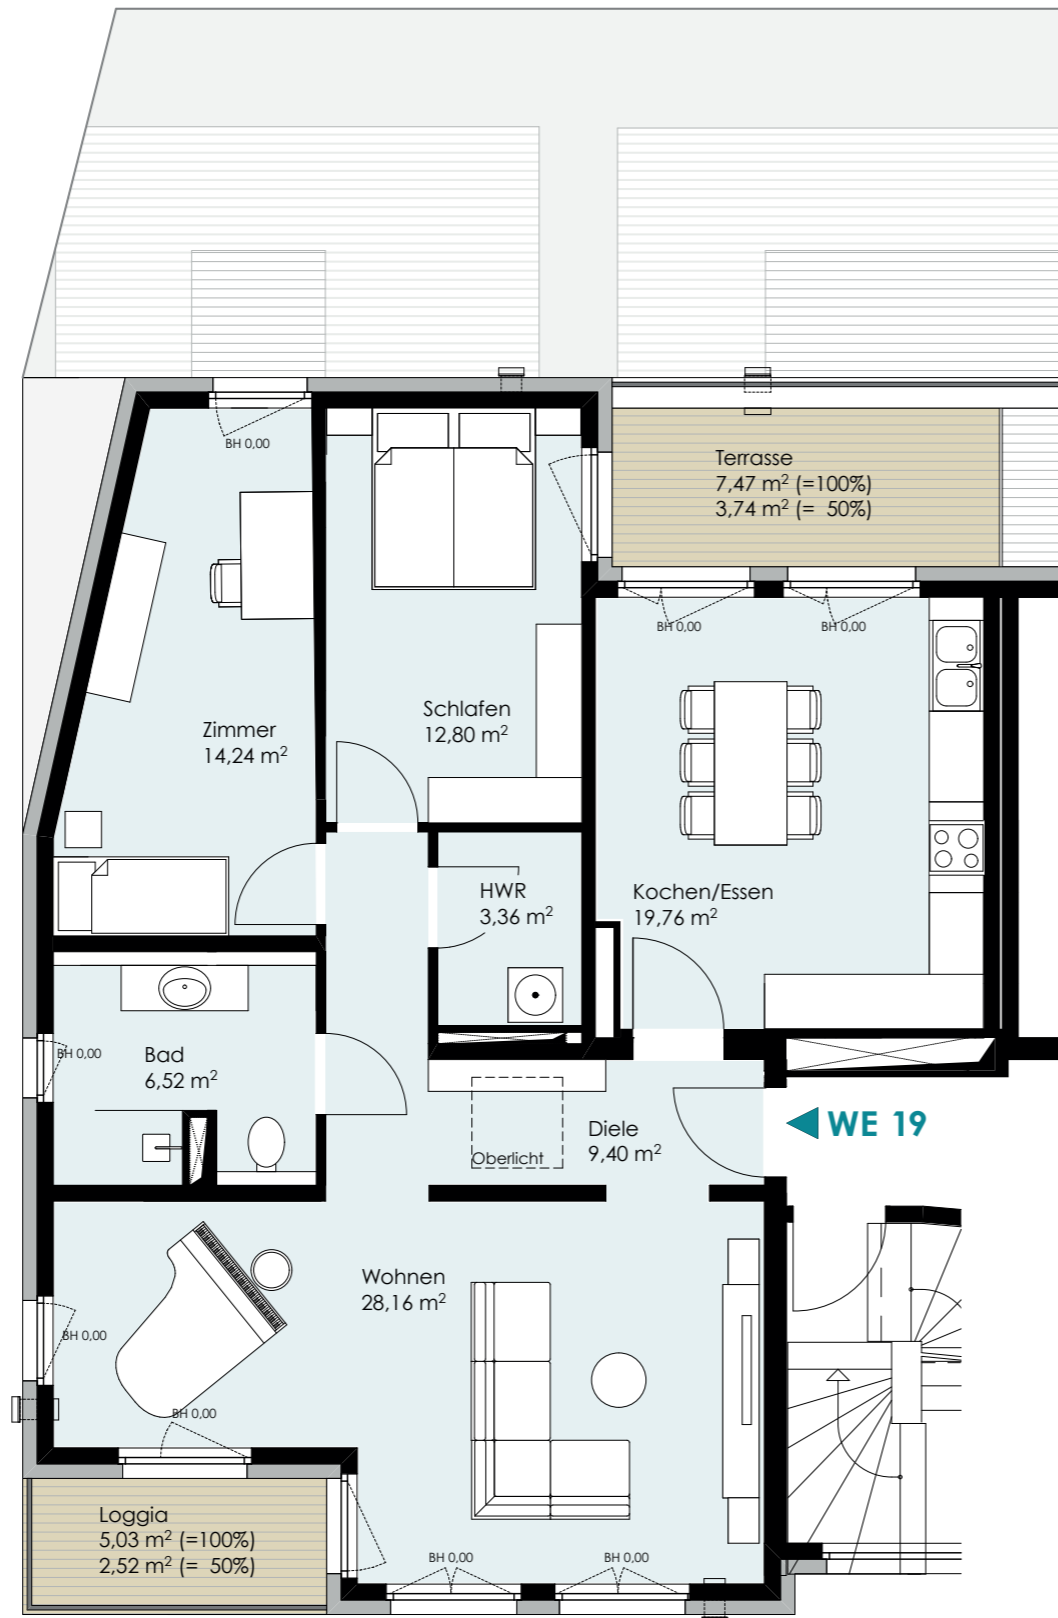

WE 19

1 m 3 m 5 m

Neubau KONTOR

BERATUNG & VERKAUF

NBK NEUBAUKONTOR Immobilien GmbH
 Goldbekplatz 3
 22303 Hamburg
 Telefon: 040 278 820 220
 Fax: 040 278 820 229
 E-Mail: office@neubaukontor.de
 Web: www.neubaukontor.de



PROJEKTENTWICKLUNG & BAUTRÄGER:

Senectus GmbH
 Karnapp 25
 21079 Hamburg
 Channel Tower
 14. Etage
 www.senectus-gmbh.de

DISCLAIMER

Die Darstellung der Möblierung, Küchengestaltung, Außenanlagen, Bepflanzung und die Ausstattung an technischen Geräten ist beispielhaft und dient lediglich der Anschauung. Im Lieferumfang enthalten und hierfür maßgeblich sind die sich aus der Baubeschreibung und dem Kaufvertrag ergebenden Regelungen. Balkone, Terrassen und Dachterrassen sind mit 50 % in der Wohnfläche enthalten. Die in der Zeichnung angegebenen Flächenangaben sind Cirka-Angaben. Diese Maße können sich im Zuge der Ausführungsplanung und durch Sonderwünsche ändern. Alle Angaben erfolgen nach Aussage Dritter. Für die Richtigkeit und Vollständigkeit kann daher keine Gewähr übernommen werden. Stand: Februar 2020.